

**LIITEKARTTA**

**KARVION SUUNNITTELUTARVEALUE**

- Sisältää palstoitusuunnitelma-alueen






# HEINÄVESI KIRKONKYLÄN OSAYLEISKAAVA

ALUEVARAUKSET:

- AK KERRASTALOVALTAIEN ASUNTOALUE.
- AP PIENTALOVALTAIEN ASUNTOALUE.
- PY JULKISTEN PALVELUJEN JA HALLINNON ALUE.
- PK YKSITYISTEN PALVELUJEN JA HALLINNON ALUE.
- T/TY TEOLLISUUS- JA VARASTOALUE.
- VL LAHIVIRKISTYSALUE.
- VU URHEILU- JA VIRKISTYSPALVELUJEN ALUE.
- RA LOMA-ASUNTOALUE.
- LV VESILIIKENTEEN ALUE.
- ET YHDYSKUNTATEKNISEN HUUHON ALUE.
- EH HAUTAUSMAA-ALUE.
- MU MAA- JA METSÄTALOUSVALTAIEN ALUE. YHÄRISTÖALUEJA.
- MT MAA- JA METSÄTALOUSALUE.
- W VESIALUE.
- W SUURELTAJA RAKENNUS
- SEUDULLISET PÄÄVAYLÄ.
- ALUEELLISET PÄÄVAYLÄ.
- KOKKOJATIE.
- KEVYEN LIIKENTEEN PÄÄREITTI JA ALITUS.
- VIHERVAYLÄ.
- TARKASTELUALUEEN RAJA.

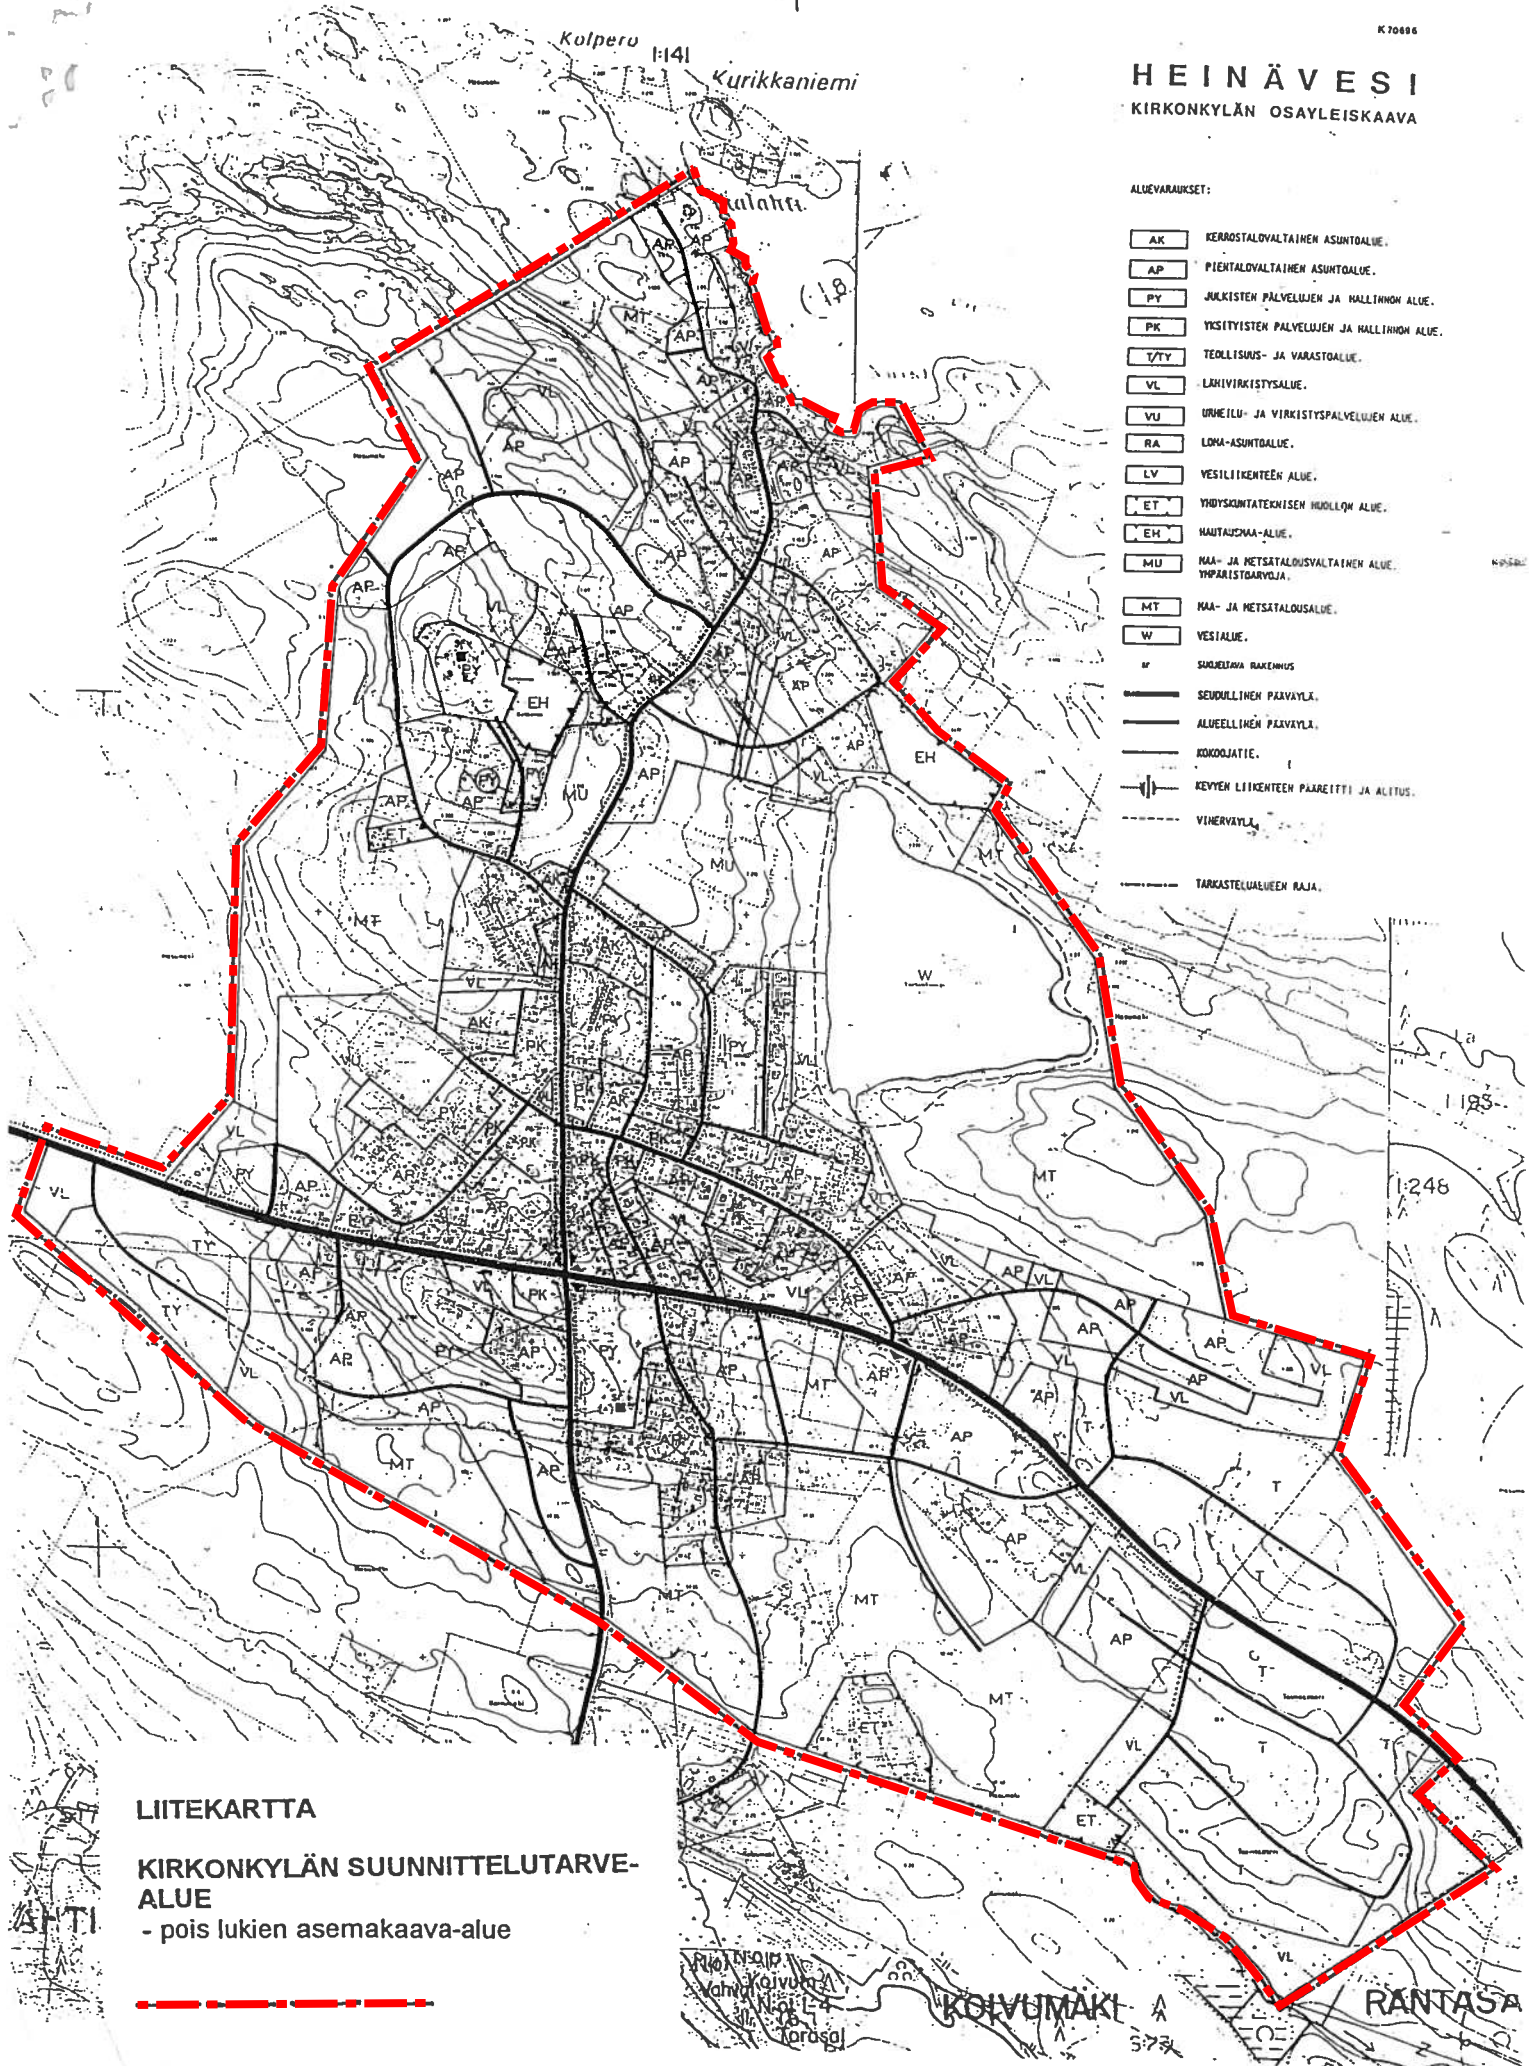

**LIITEKARTTA**  
**KIRKONKYLÄN SUUNNITTELUTARVE-**  
**ALUE**  
 - pois lukien asemakaava-alue

