


Kiinteistötunnus: 90-404-16-20
 Nimi: KONNANLAMPI
 Rekisteriyksikkölaji: Tila
 Kunta: Heinävesi (90)
 Palstojen lukumäärä: 4

Rekisteriyksikön alueella on yleiskaava.

Tulostettu kiinteistötietojärjestelmästä 1.7.2024.

Kiinteistörekisterin tiedoissa voi olla puutteita ja epätarkkuuksia. Rekisteriyksikön tarkka alueellinen ulottuvuus selviää toimitusasiakirjoista ja maastosta. Rekisteritiedoista katso tarkemmin www.maanmittauslaitos.fi/rekisteritiedot.

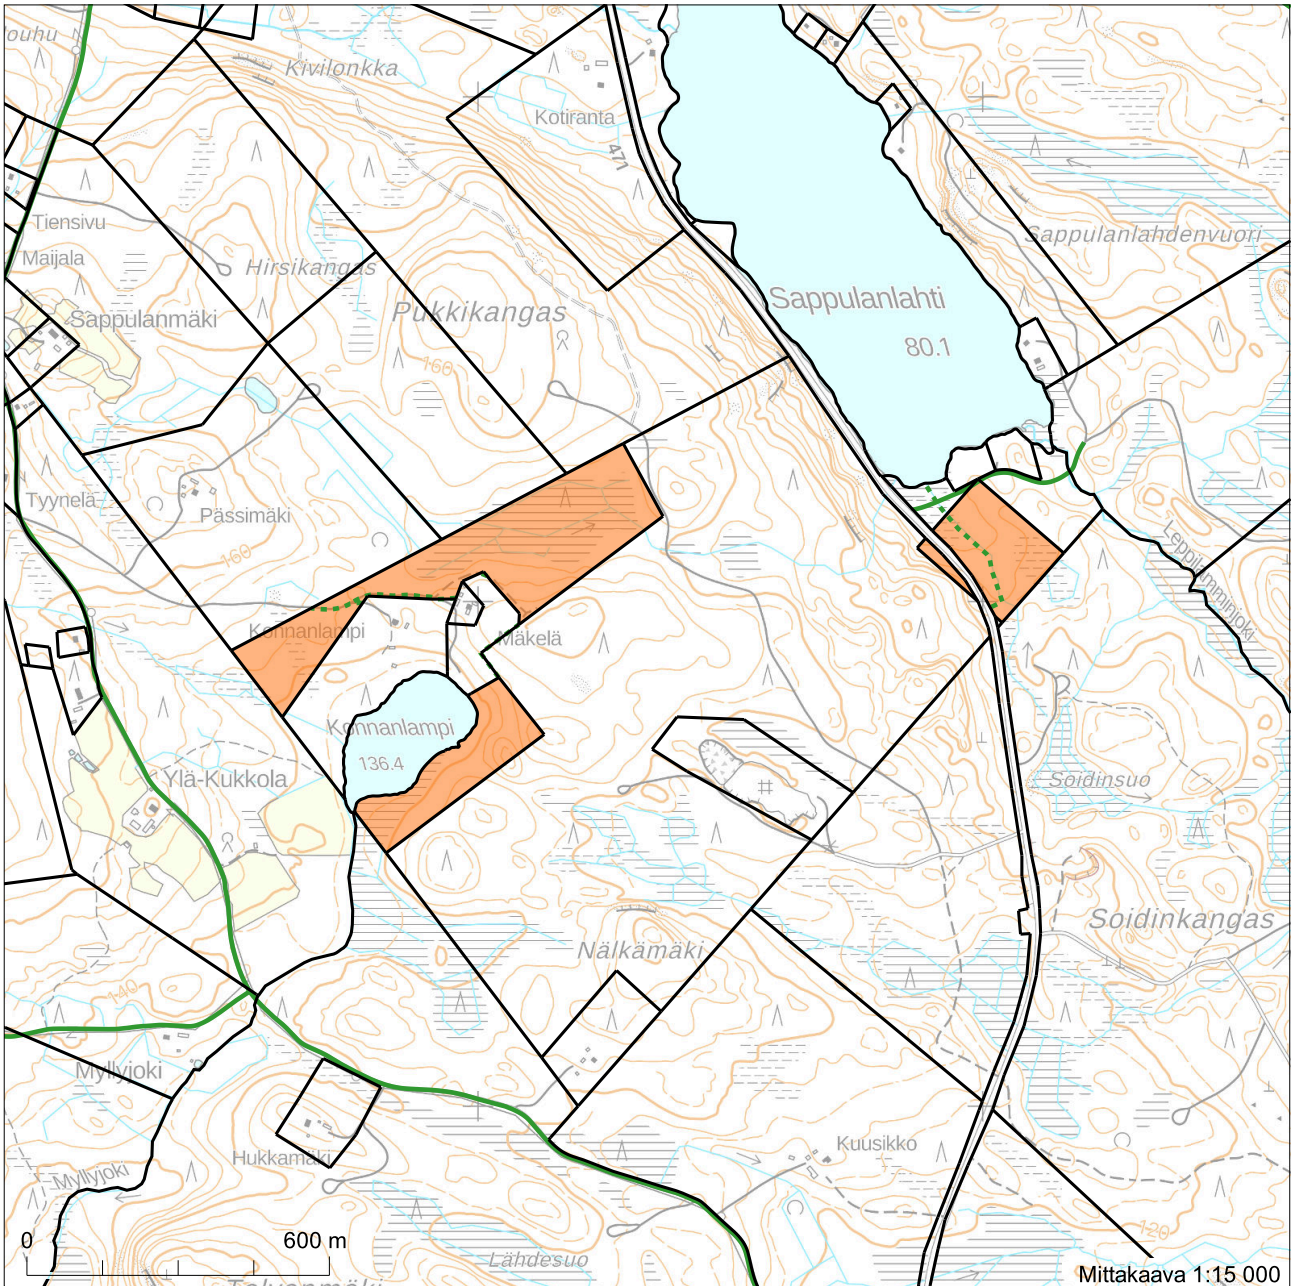


6916183


590602

Koordinaatisto: ETRS-TM35FIN
 Taustakartta on viitteellinen.


6913633
 590612

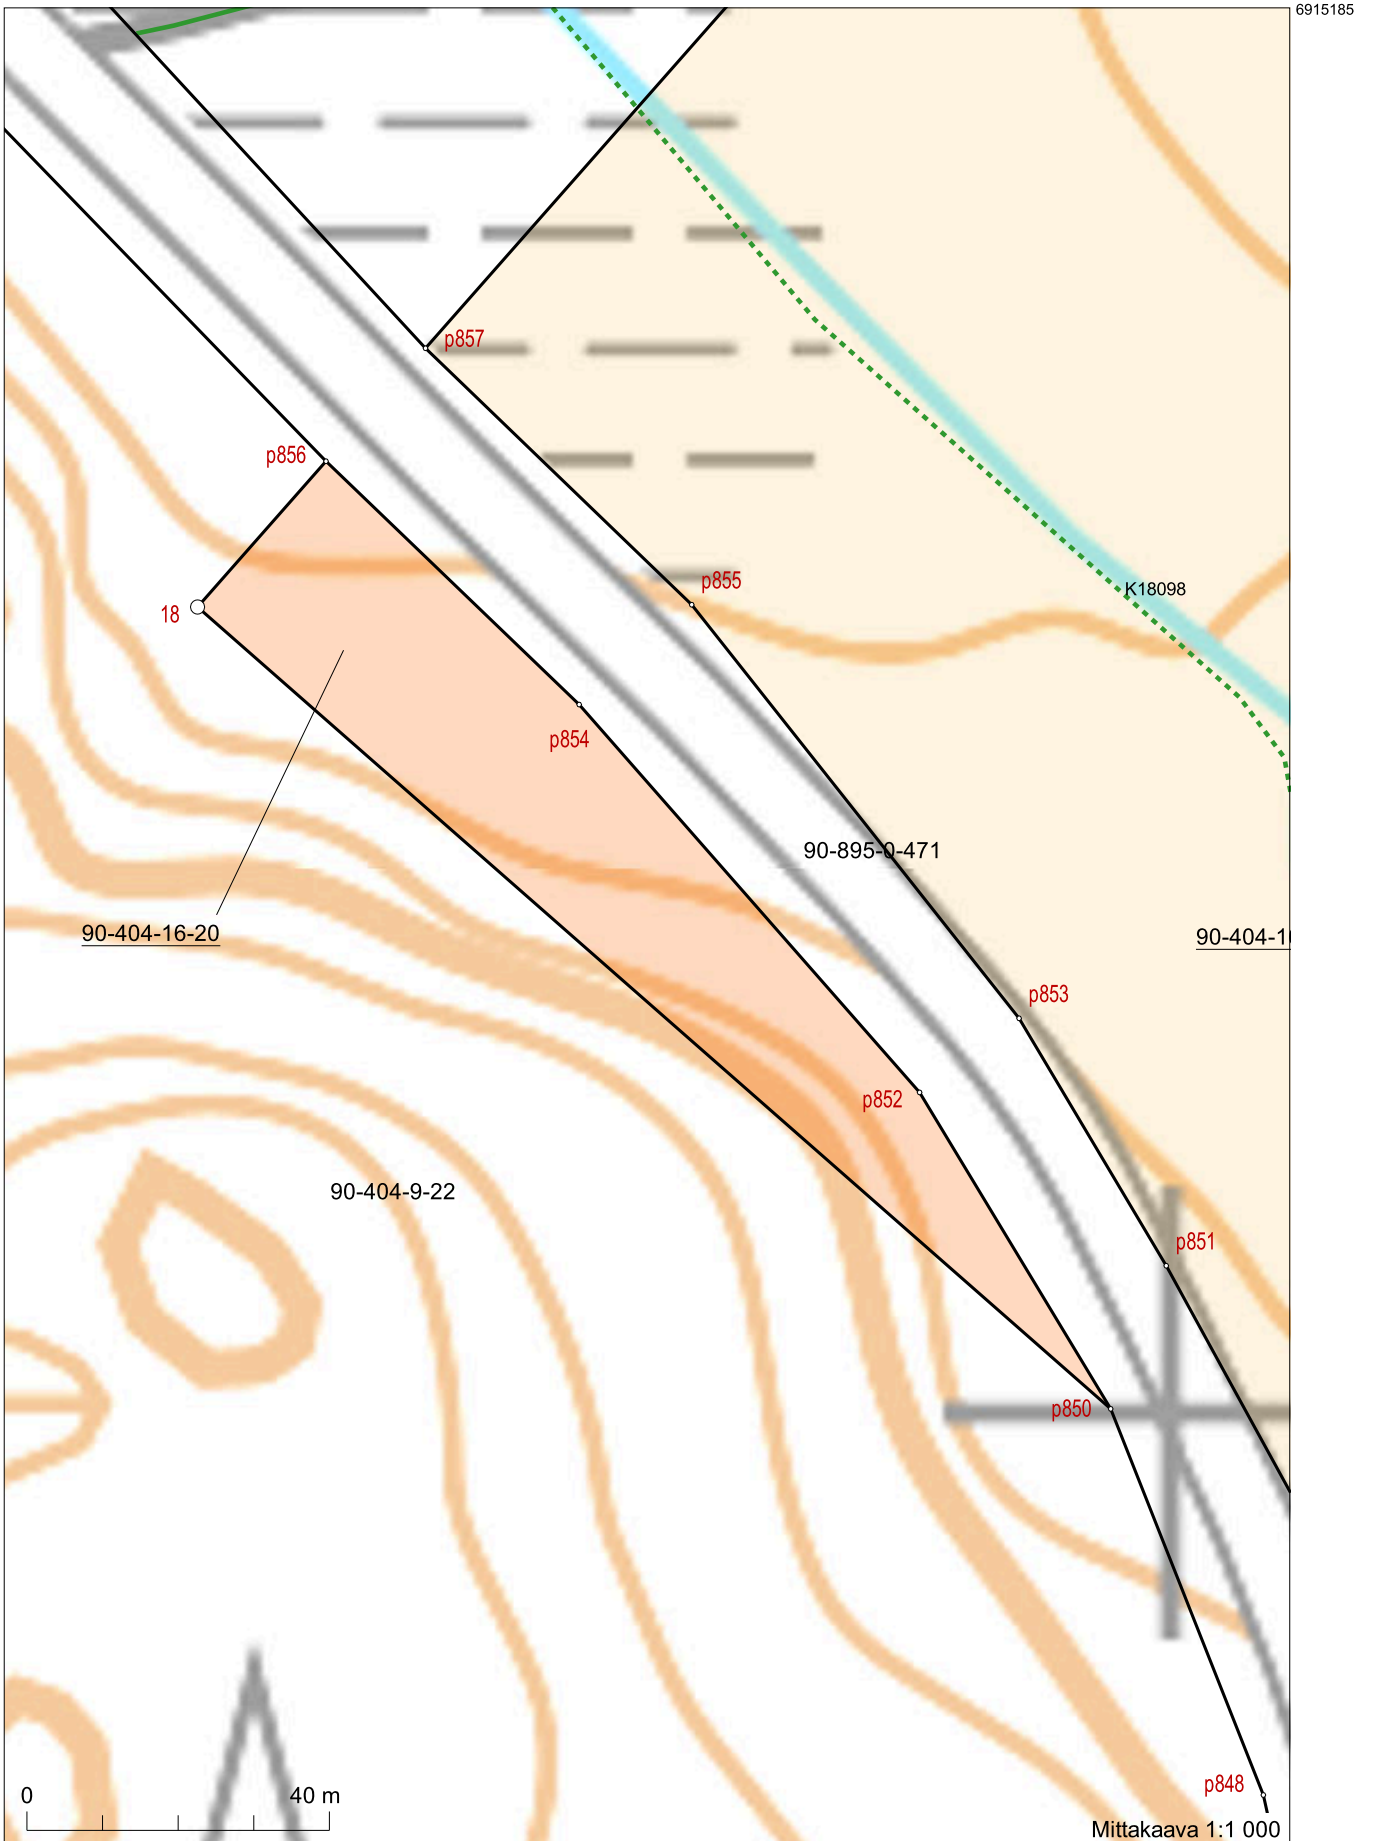


Koordinaatisto: ETRS-TM35FIN
Taustakartta on viitteellinen.

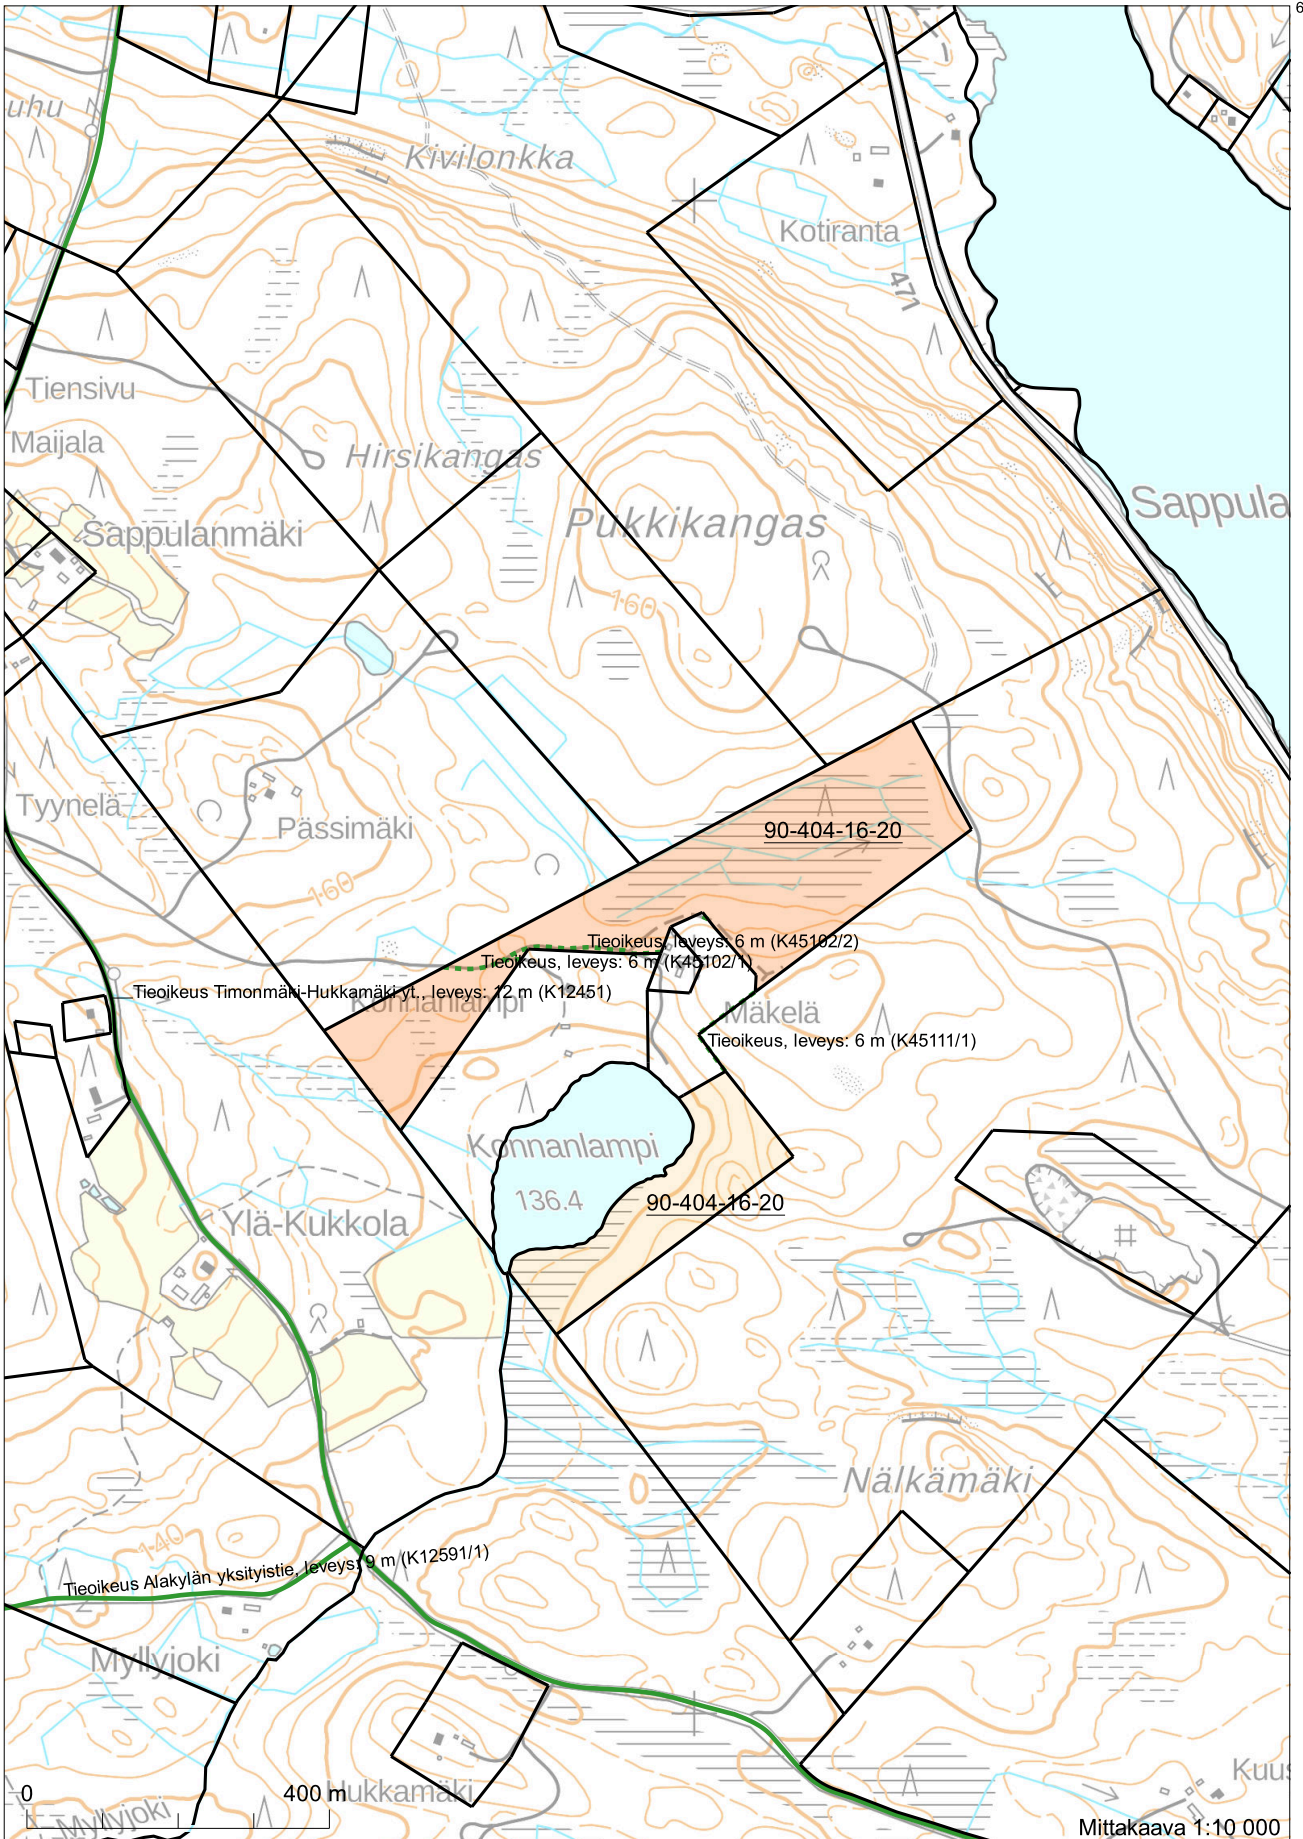

6916257

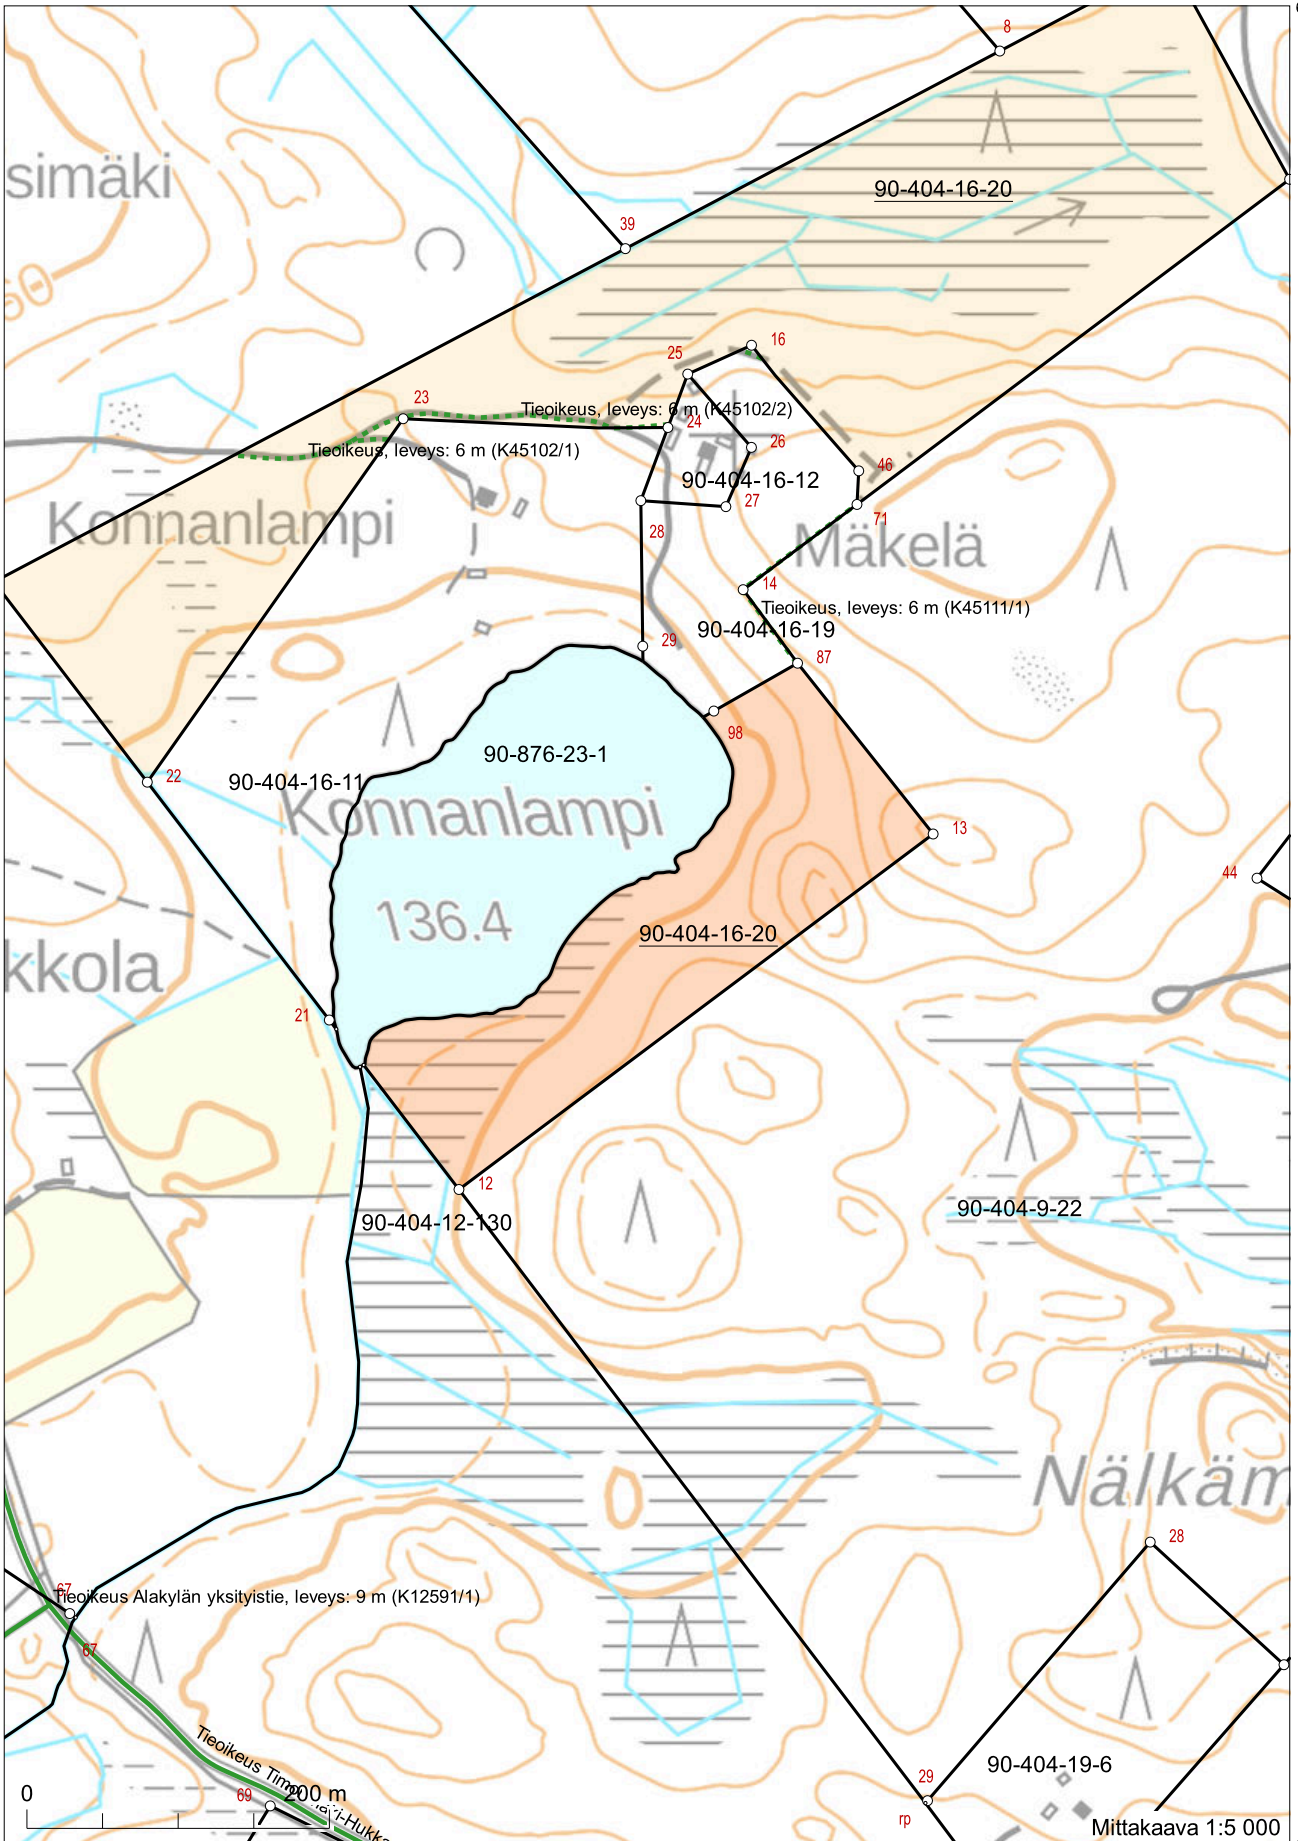

Koordinaatisto: ETRS-TM35FIN
 Taustakartta on viitteellinen.

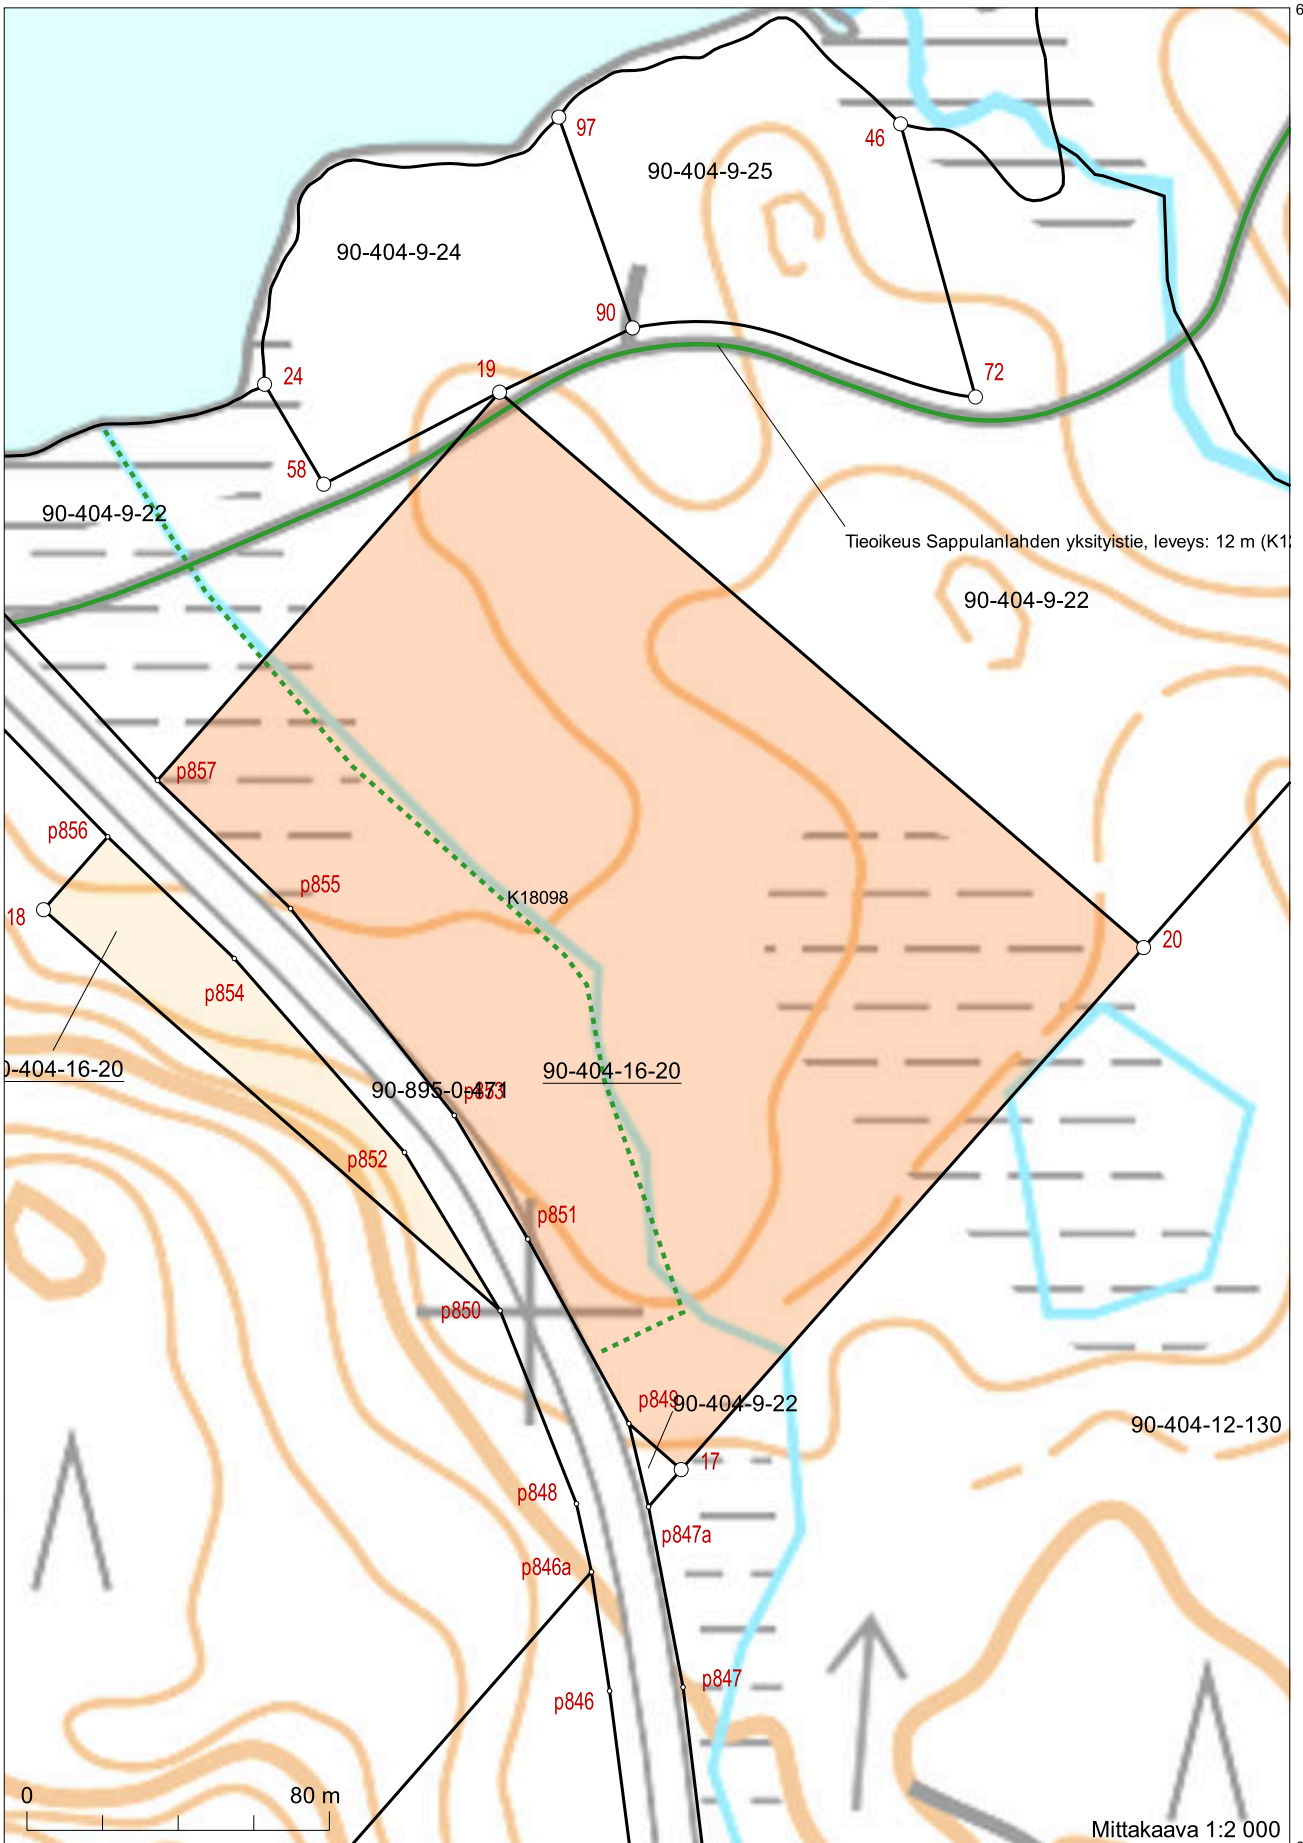

6915344

6914858

Koordinaatisto: ETRS-TM35FIN
Taustakartta on viitteellinen.

597862
598202